© 2021 TE Connectivity. All Rights Reserved.

MATED WITH:
PASSEND ZU:
SEE NOTE 9

PROJEKT NR.: EGATN09123

REVISIONS
AENDERUNGEN

P	LTR	DESCRIPTION BESCHREIBUNG	DATE	DWN	APVD
	A1	PART REWORKED	18SEP2009	VD	Ch E
	A2	DRAWING REWORKED	04FEB2010	NP	Ch E
	A3	NEW VERSION ADDED SEE PCN: E-10-020863	08OCT2010	NP	Ch E
	A4	NEW VERSION ADDED	27JAN2021	NP	AW

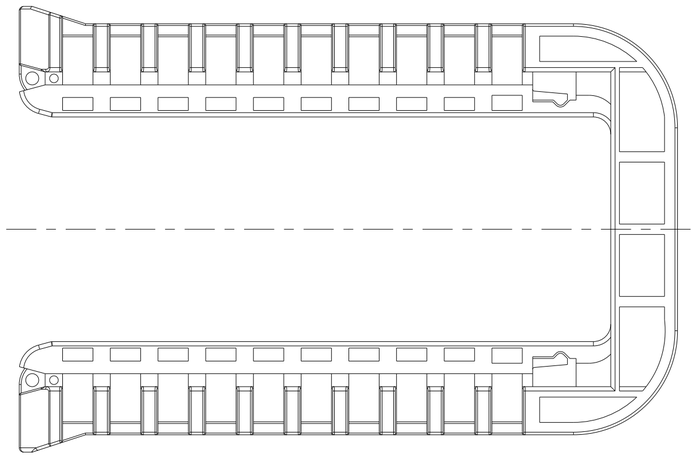

1-2112045-1 AS SHOWN
1-2112045-1 wie gezeigt

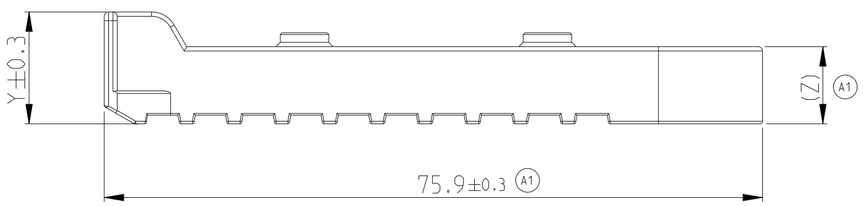

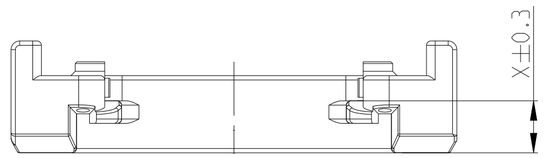

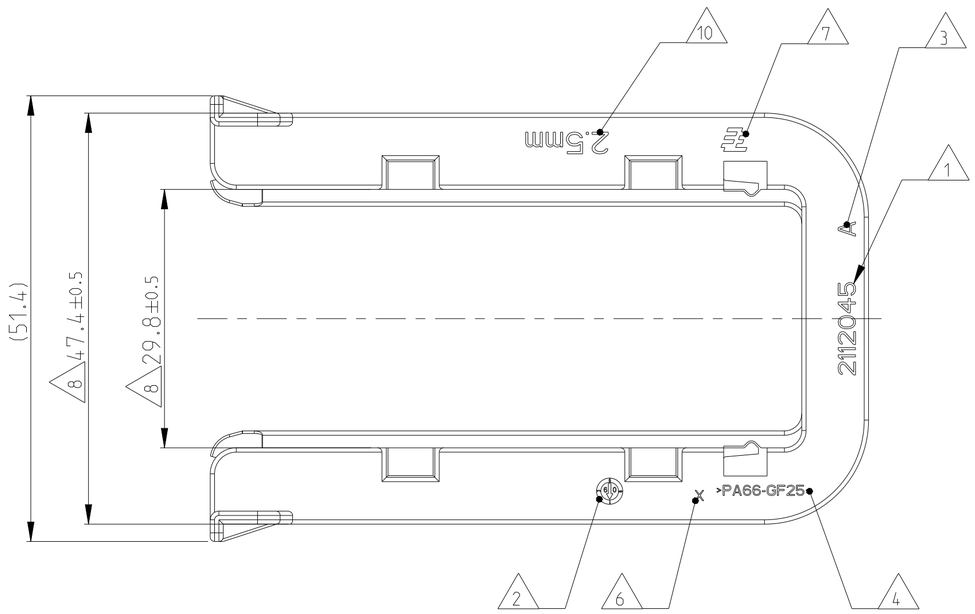

NOTES
Bemerkungen

1. TE ORDER-NO.
   TE Bestell-Nr.
2. PRODUCTION DATE
   Produktionsdatum
3. LETTER-INSERT FOR THE REVISION STATUS OF THE MOULD
   Schriftsatz fuer Aenderungszustand des Werkzeuges
4. MATERIAL MARKING ACCORDING TO VDA 260
   Werkstoffkennzeichnung nach VDA 260
5. BULK PACKAGING IN CORRUGATED BOX
   Schuettgut im Versandkarton
6. MOULD CAVITY MARKING
   Nestmarkierung
7. TE LOGO
   TE Logo
8. WARPAGE PERMITTED UP TO -2mm FROM NOMINAL SIZE
   Verzug zulaessig bis -2mm vom Nennmass
9. SUITABLE FOR TAB HOUSING WITH FLANGE
   SEE 2112041
   Passend zu Flachsteckergehaeusen mit Flansch
   siehe 2112041
10. MARKING FOR SUITABLE SHEET METAL THICKNESS (NOMINAL SIZE)
    Kennzeichnung fuer passende Blechstaerke (Nennmass)

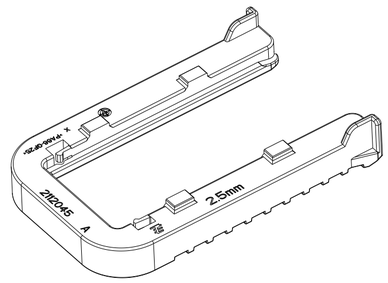

1:1

TE ORDER-NO. TE Bestell-Nr.	REV.	SHEET METAL THICKNESS Blechdicke	DIM X	DIM Y	DIM Z	MAT.	COLOUR Farbe	DESCRIPTION Beschreibung	ITEM
-	-	-	-	-	-	-	-	~~SLIDE, FOR 1.5mm SHEET METAL Schieber, fuer Blech 1.5mm Dicke~~	6
-	-	-	-	-	-	-	-	~~SLIDE, FOR 1mm SHEET METAL Schieber, fuer Blech 1mm Dicke~~	5
-	-	-	-	-	-	-	-	~~SLIDE, FOR 4mm SHEET METAL Schieber, fuer Blech 4mm Dicke~~	4
2112045-3	A	3.5±0.1mm	5	11.9	7.9	PA66-GF25/V-0	GREY grau	SLIDE, FOR 3.5mm SHEET METAL Schieber, fuer Blech 3.5mm Dicke	3
2112045-2	A	3±0.1mm	5.5	12.4	8.4	PA66-GF25/V-0	YELLOW gelb	SLIDE, FOR 3mm SHEET METAL Schieber, fuer Blech 3mm Dicke	2
2112045-1	A	2.5±0.1mm	6.1	13	8.9	PA66-GF25/V-0	RED rot	SLIDE, FOR 2.5mm SHEET METAL Schieber, fuer Blech 2.5mm Dicke	1

THIS DRAWING IS A CONTROLLED DOCUMENT.
DIESES ZEICHNUNGSDOKUMENT WIRD DURCH AMP INCORPORATED KONTROLLIERT.
AENDERUNGEN, DIE DEM TECHNISCHEN FORTSCHRITT DIENEN, SIND VORBEHALTEN.
DEN JEWEILS LETZTGUELTIGEN AENDERUNGSSTAND ERFAHREN SIE AUF ANFRAGE.

DIMENSIONS: MASSEINHEITEN: mm

TOLERANCES UNLESS OTHERWISE SPECIFIED: ACC. TO DIN ISO 8015
ACC. TO DIN 16901-140
0 PLC ±
1 PLC ±0.5
2 PLC ±0.13
3 PLC ±0.013
4 PLC ±0.0001
ANGLES/WINKEL ±2°

MATERIAL: SEE TABLE -
FINISH/OBERFLAECHE/FARBE: SEE TABLE -

DWN V.Deas 07AUG2009
CHK F.Eltrop 10AUG2009
APVD Ch.Eberwein 11AUG2009
PRODUCT SPEC PRODUKTSPEZ. 108-94214
APPLICATION SPEC VERARBEITUNGSSPEZ. 114-94010
WEIGHT GEWICHT 11.3g

TE Connectivity

NAME
SLIDE, TAB HOUSING 26POS.
Schieber, Flachsteckergehaeuse 26pol.
-

SIZE A2 | CAGE CODE 00779 | DRAWING NO ZEICHNUNGS-NR. C-2112045 | RESTRICTED TO NUR FUER -

CUSTOMER DRAWING /KUNDENZEICHNUNG | SCALE MASSSTAB 2:1 | SHEET BLATT 1 OF VON 1 | REV A4

Mouser Electronics

Authorized Distributor

Click to View Pricing, Inventory, Delivery & Lifecycle Information:

TE Connectivity:

2112045-1